

Zelene površine

Izračun potrebnih zelenih površin
na gradbenih parcelah:

GP A1 = 4064 m²
FZP A1 povr = 1016 m²
ZR A1 = 701 m²
Zagotoviti še 315 m² zel. pov.

GP A2 = 4283 m²
FZP A2 povr = 1071 m²
ZR A2 = 636 m²
Zagotoviti še 435 m² zel. pov.

GP B1 = 2171 m²
ZP B1 povr = 543 m²
ZR B1 = 205 m²
Zagotoviti še 338 m² zel. pov.


GP B2 = 2142 m²
ZP B2 povr = 536 m²
ZR B2 = 205 m²
Zagotoviti še 331 m² zel. pov.

GP B3 = 2172 m²
ZP B3 povr = 543 m²
ZR B3 = 205 m²
Zagotoviti še 338 m² zel. pov.

GP B4 = 2142 m²
ZP B4 povr = 536 m²
ZR B4 = 205 m²
Zagotoviti še 331 m² zel. pov.

GP C1 = 4283 m²
ZP C1 povr = 1071 m²
ZR C1 = 681 m²
Zagotoviti še 410 m² zel. pov.

GP C2 = 4206 m²
ZP C2 povr = 1052 m²
ZR C2 = 682 m²
Zagotoviti še 390 m² zel. pov.

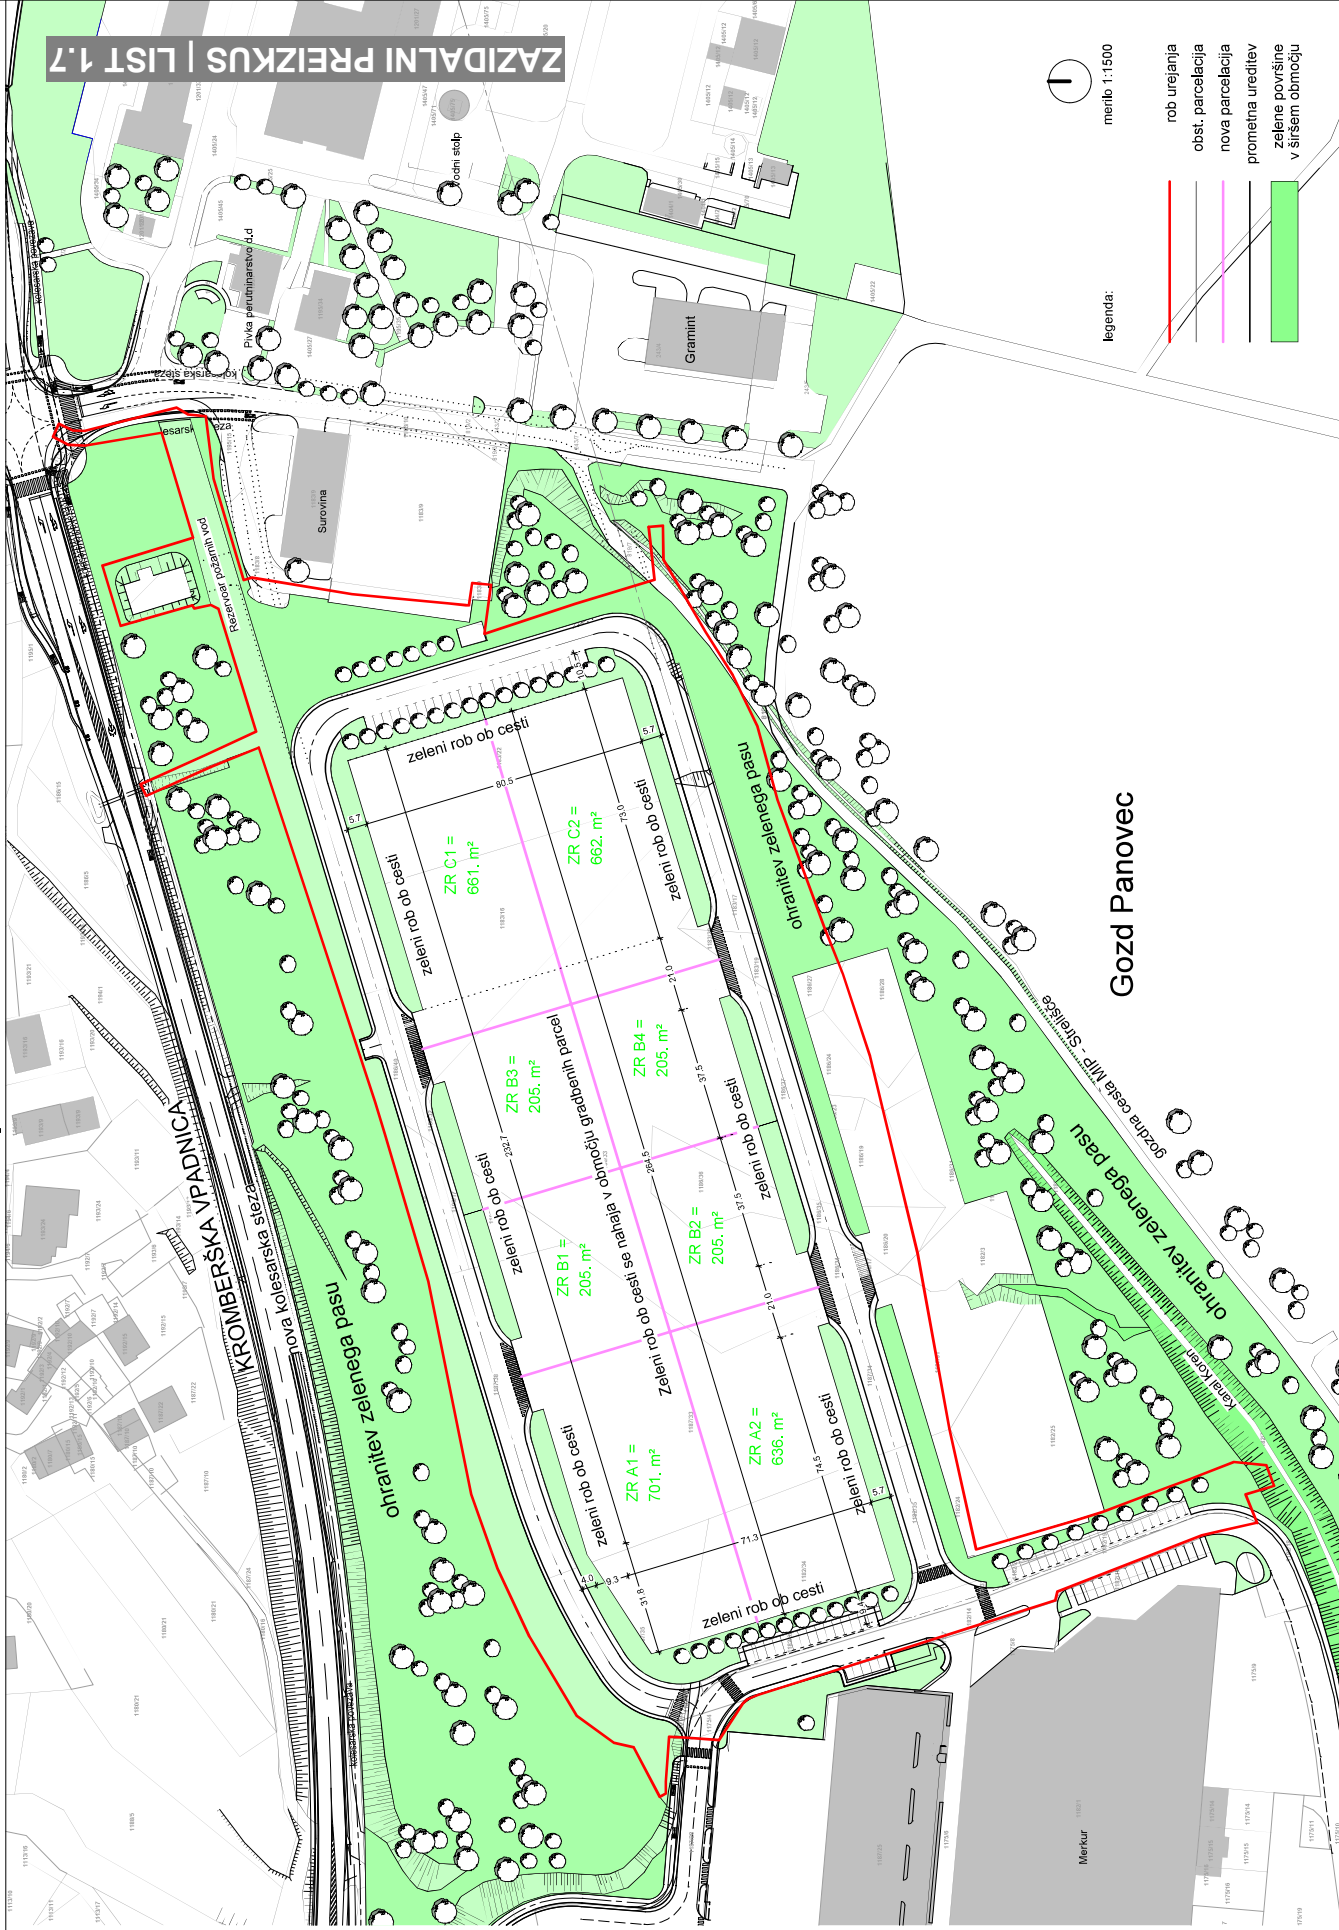

legenda:

merilo 1:1500

- rob urejanja
- obst. parcelacija
- nova parcelacija
- prometna ureditev
- zelene površine v širšem območju